Tensodenda mt. 24.00 x 27.00 – Modulo centrale mt. 9.00 – H. 9.50 – h. 3.50

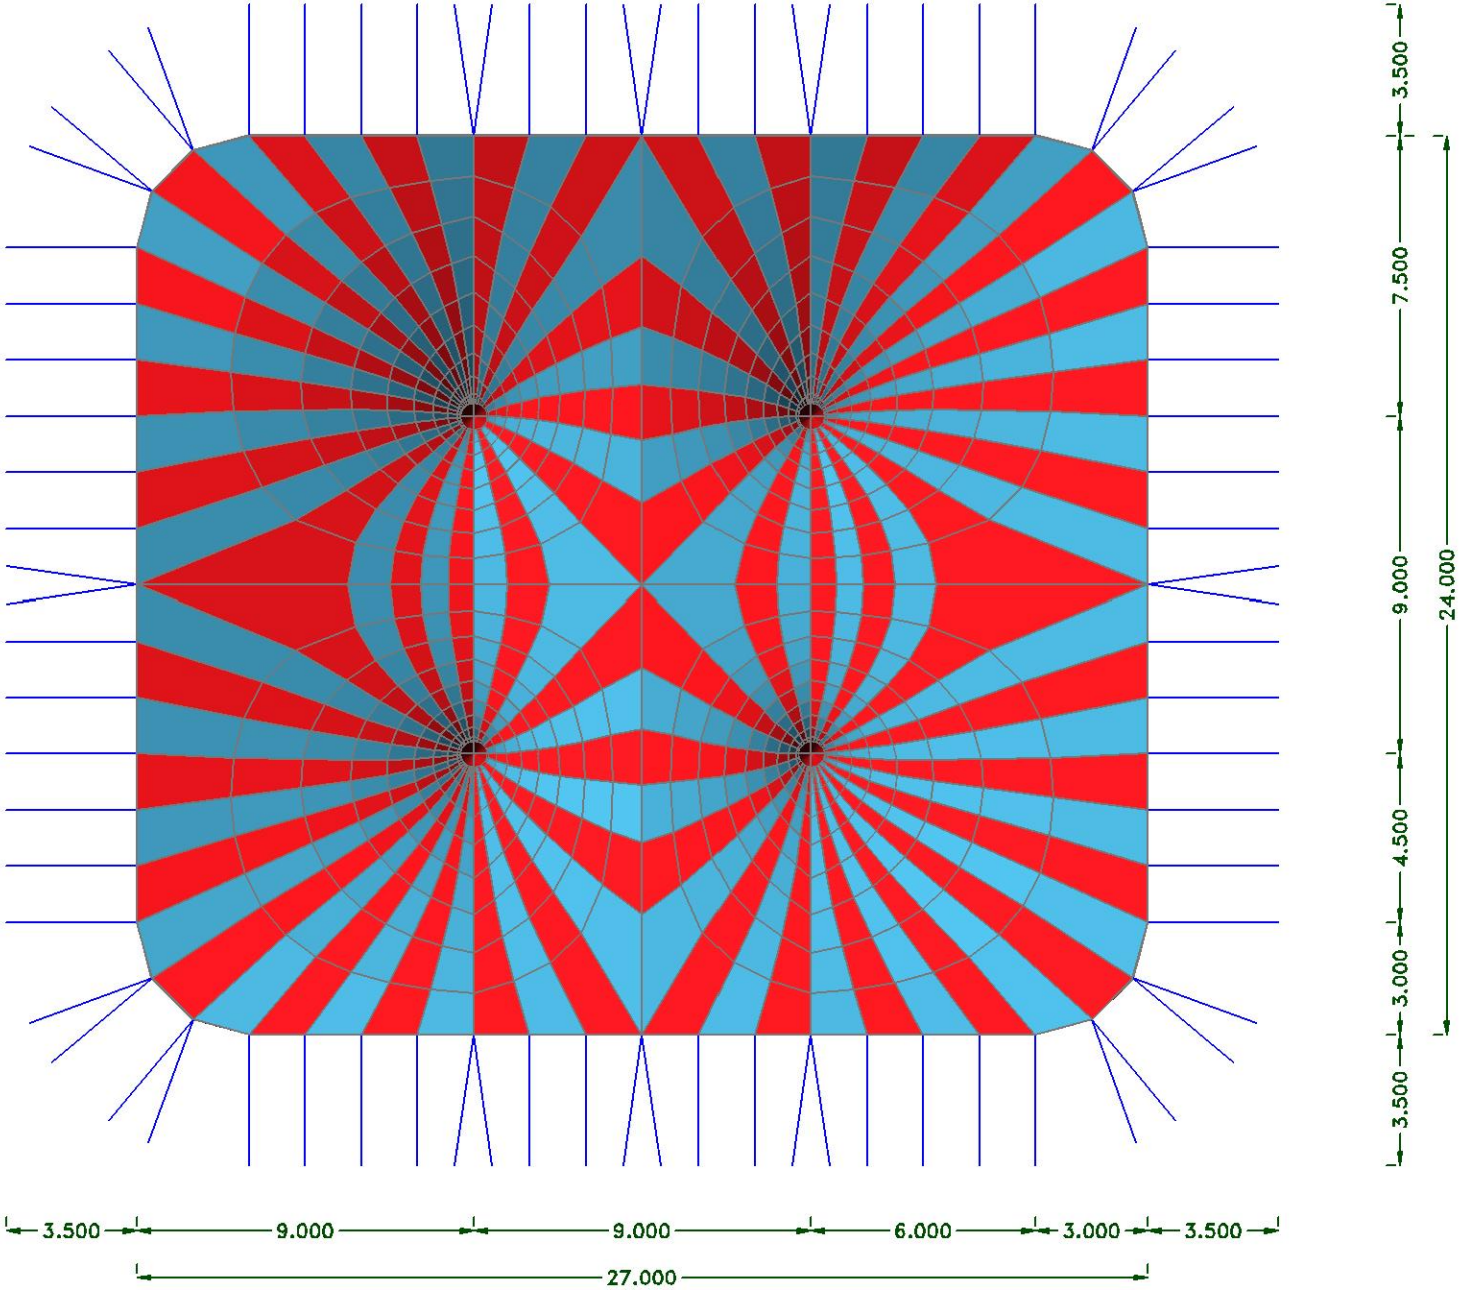

Tensodenda mt. 24.00 x 27.00 – Modulo centrale mt. 9.00 – H. 9.50 – h. 3.50

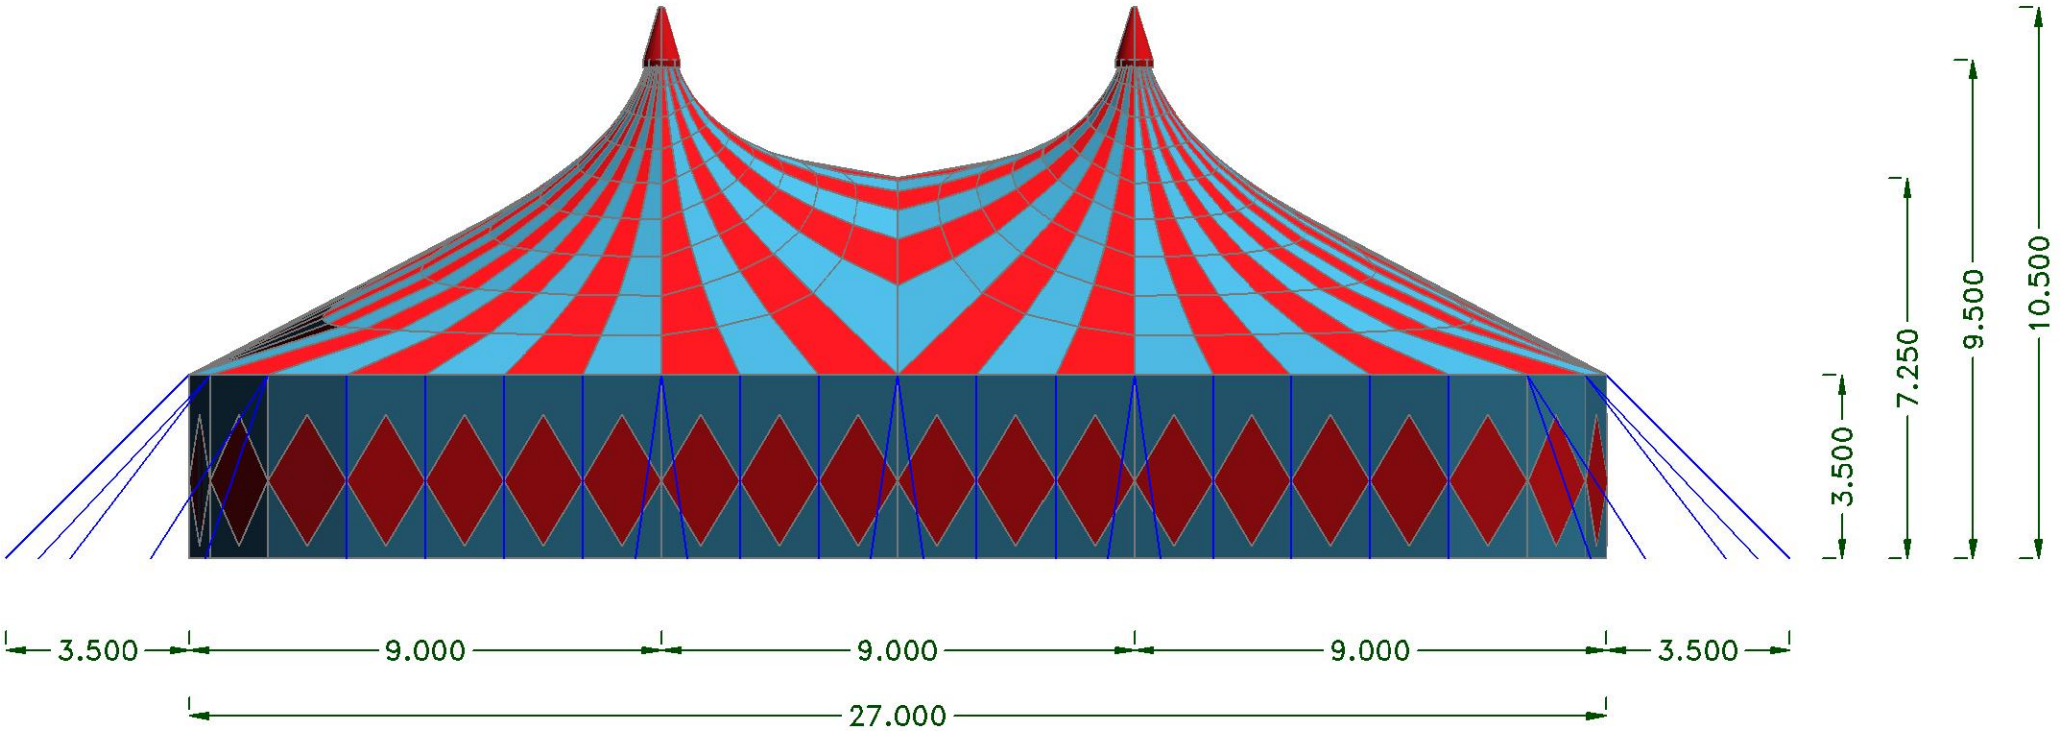
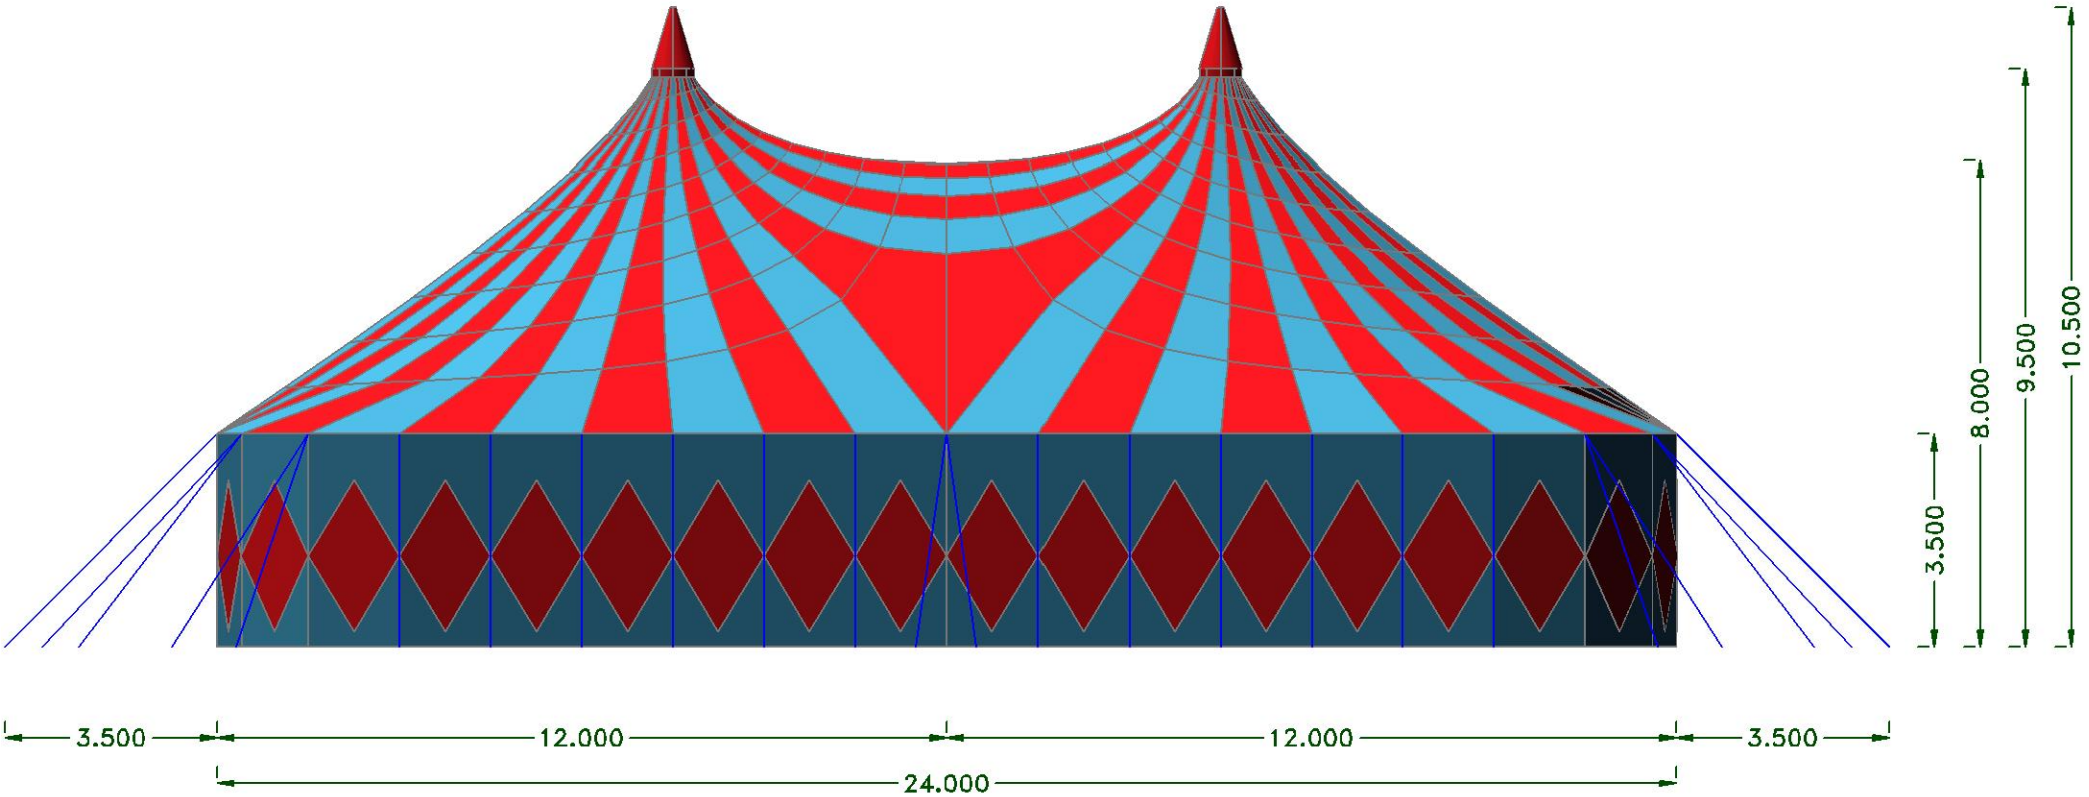
Tensodenda mt. 24.00 x 27.00 – Modulo centrale mt. 9.00 – H. 9.50 – h. 3.50